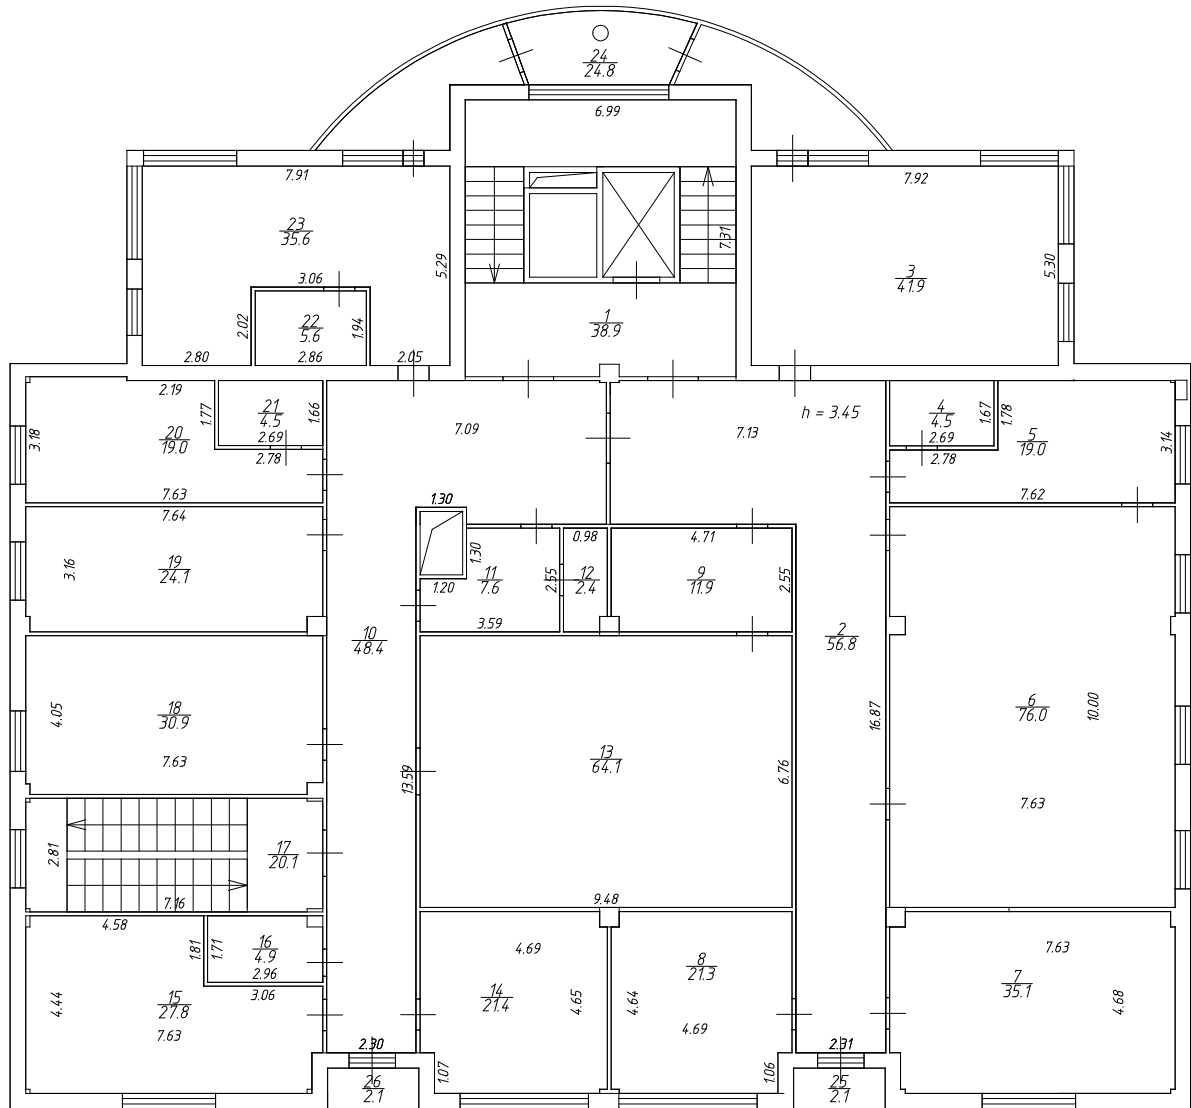


ТЕХНИЧЕСКИЙ ПЛАН ЗДАНИЯ

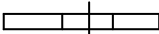


 
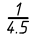
План этажа (части этажа), план объекта недвижимости (части объекта недвижимости)

План 3 этажа



Масштаб 1:200

Условные обозначения:

-  — Стена с дверью
-  — Стена с окном
-  — Лестница
-  — Размер
-  — Номер помещения и площадь