


ТЕХНИЧЕСКИЙ ПЛАН ЗДАНИЯ




План этажа (части этажа), план объекта недвижимости (части объекта недвижимости)

План 4 этажа

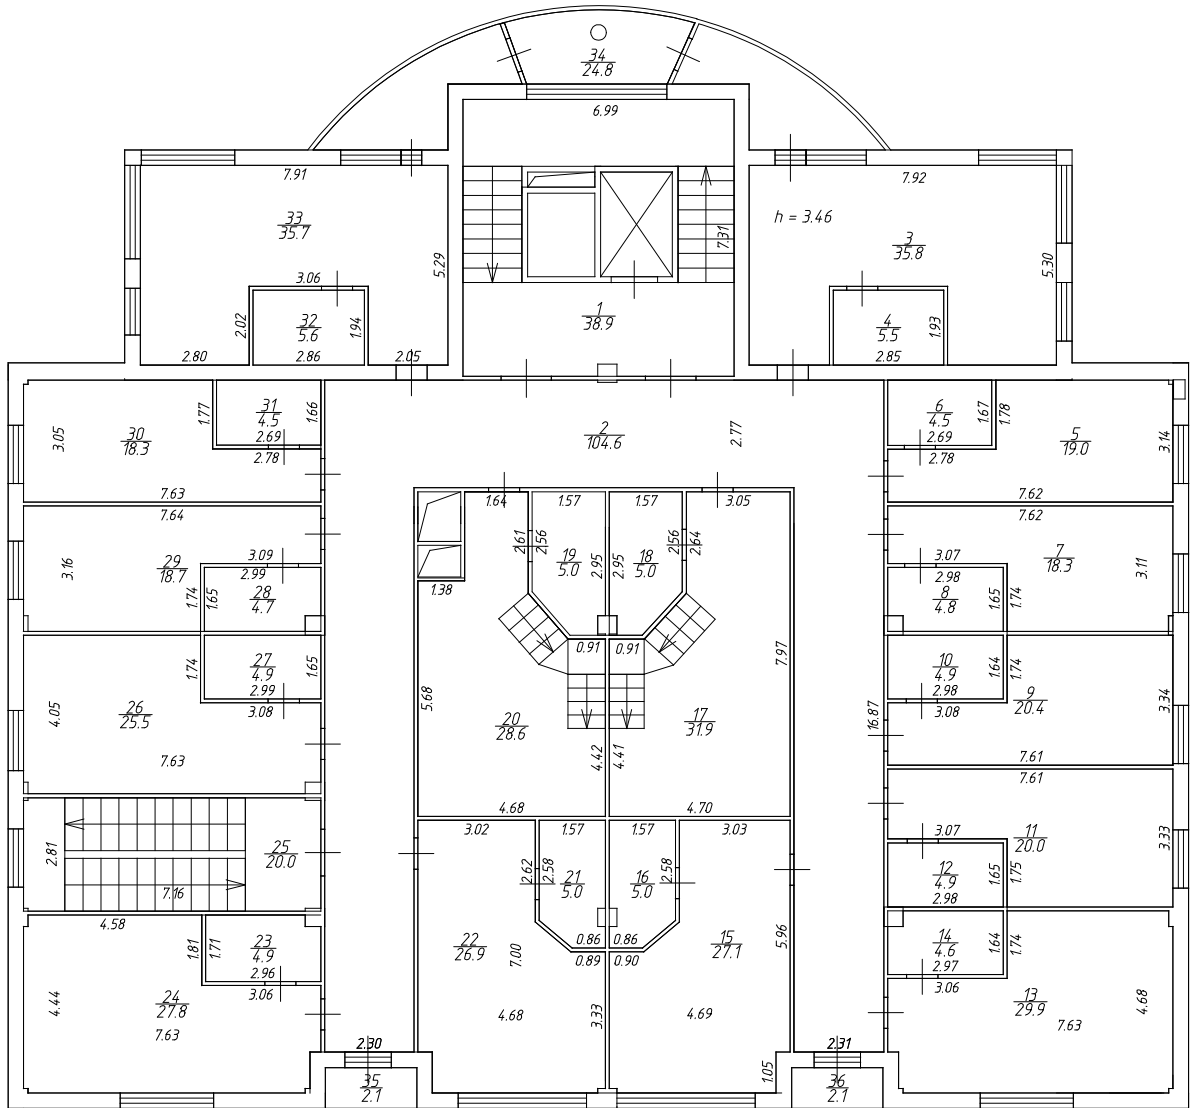

Масштаб 1:200

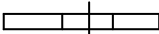Условные обозначения:

-  — Стена с дверью
-  — Стена с окном
-  — Лестница
- 3.50 — Размер
- $\frac{1}{4.5}$ — Номер помещения и площадь